


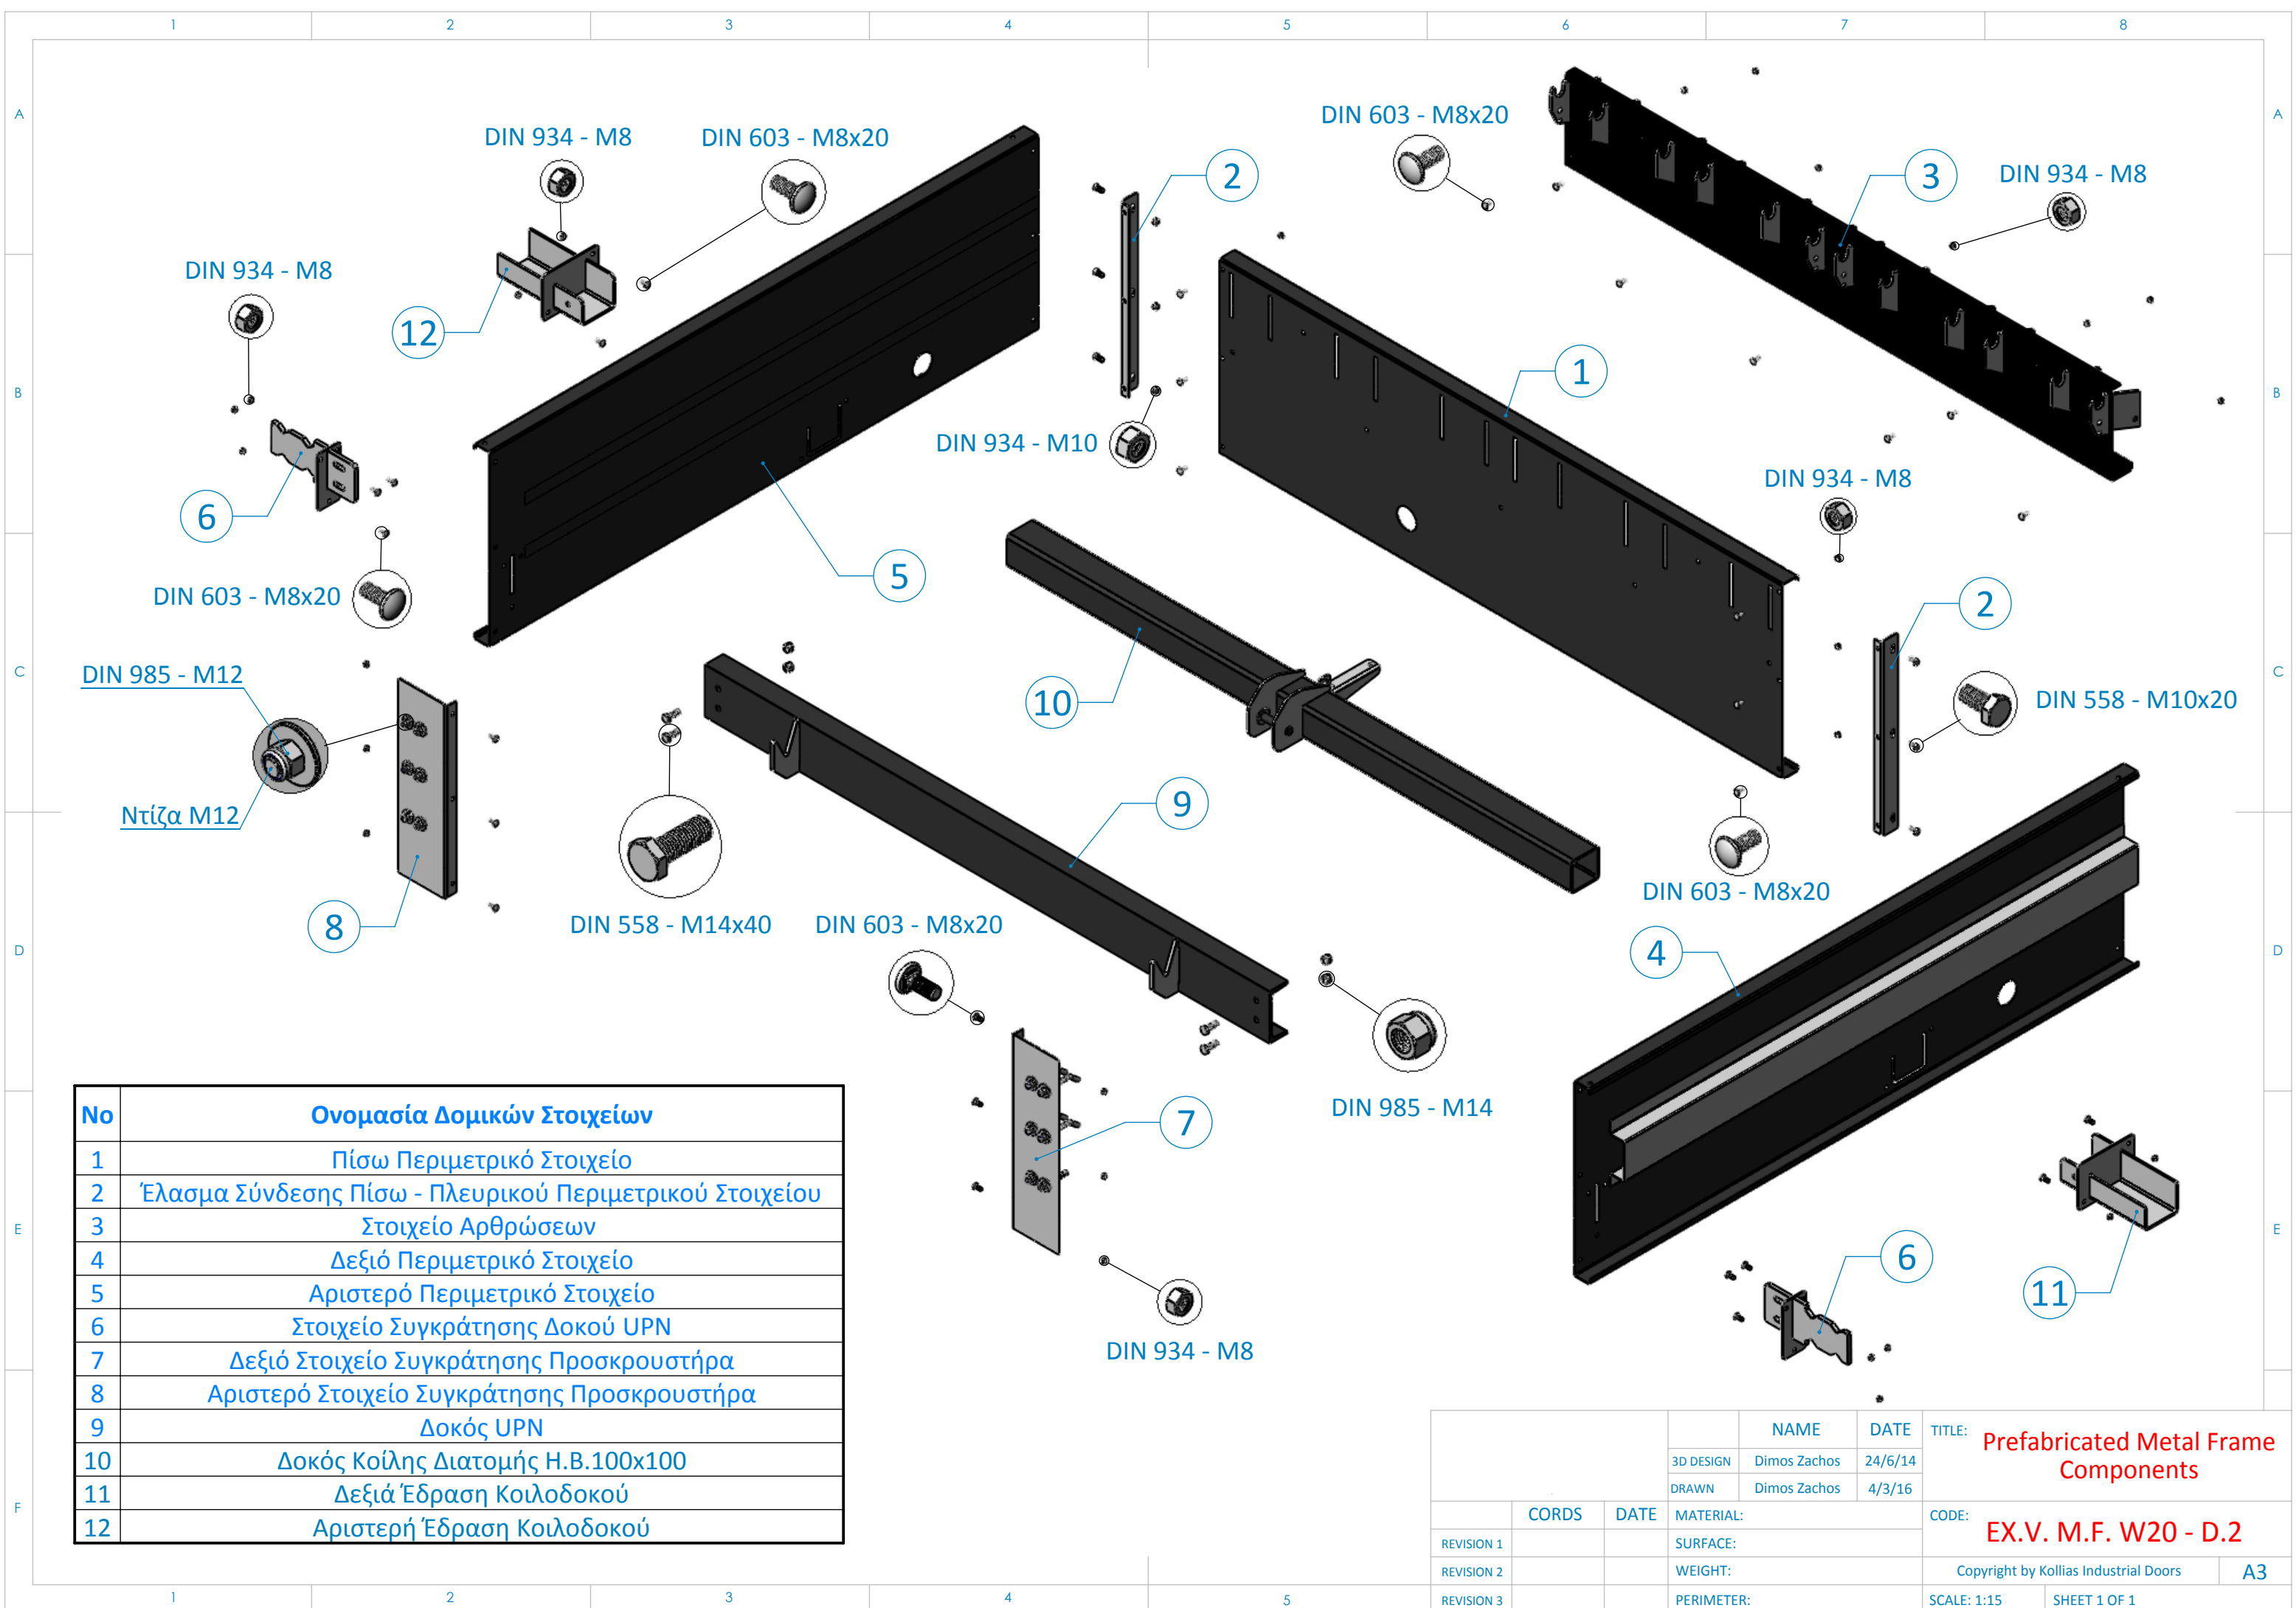

No	Ονομασία Δομικών Στοιχείων
1	Πίσω Περιμετρικό Στοιχείο
2	Έλασμα Σύνδεσης Πίσω - Πλευρικού Περιμετρικού Στοιχείου
3	Στοιχείο Αρθρώσεων
4	Δεξιό Περιμετρικό Στοιχείο
5	Αριστερό Περιμετρικό Στοιχείο
6	Στοιχείο Συγκράτησης Δοκού UPN
7	Δεξιό Στοιχείο Συγκράτησης Προσκρουστήρα
8	Αριστερό Στοιχείο Συγκράτησης Προσκρουστήρα
9	Δοκός UPN
10	Δοκός Κοίλης Διατομής H.B.100x100
11	Δεξιά Έδραση Κοιλοδοκού
12	Αριστερή Έδραση Κοιλοδοκού

				NAME	DATE	TITLE: Prefabricated Metal Frame Components	
			3D DESIGN	Dimos Zachos	24/6/14		
			DRAWN	Dimos Zachos	4/3/16		
	CORDS	DATE	MATERIAL:			CODE: EX.V. M.F. W20 - D.2	
REVISION 1			SURFACE:				
REVISION 2			WEIGHT:			Copyright by Kollias Industrial Doors	
REVISION 3			PERIMETER:			SCALE: 1:15	A3
				SHEET 1 OF 1			